


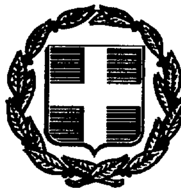

ΕΦΗΜΕΡΙΣ ΤΗΣ ΚΥΒΕΡΝΗΣΕΩΣ

ΤΗΣ ΕΛΛΗΝΙΚΗΣ ΔΗΜΟΚΡΑΤΙΑΣ

ΤΕΥΧΟΣ ΤΕΤΑΡΤΟ **Αρ. Φύλλου 652**

28 Ιουλίου 1997

ΠΕΡΙΕΧΟΜΕΝΑ

ΑΝΑΔΑΣΩΣΕΙΣ

ΑΠΟΦΑΣΕΙΣ

ΠΟΛΕΟΔΟΜΙΑ

ΑΠΟΦΑΣΕΙΣ

ΑΝΑΔΑΣΩΣΕΙΣ

ΑΠΟΦΑΣΕΙΣ

Αριθ. 1226 (1)

Κήρυξη αναδασωτέας έκτασης (1,225 στρεμμάτων) στη θέση «Λουμπα» Ν. Αττικής.

Ο ΓΕΝ. ΓΡΑΜ. ΠΕΡΙΦΕΡΕΙΑΣ ΑΤΤΙΚΗΣ

Έχοντας υπόψη:

1. Τις διατάξεις του Ν. 3200/55 περί διοικητικής αποκέντρωσης, όπως τροποποιήθηκε και συμπληρώθηκε μεταγενέστερα με το Ν.Δ. 532/70, καθώς και το Ν. 2399/96.

2. Τις διατάξεις του άρθρου 117 παρ. 3 του Συντάγματος της Χώρας.

3. Τις διατάξεις του Ν. 998/79 «περί προστασίας των Δασών κ.λ.π.» και ειδικότερα α) του άρθρου 41, β) του άρθρου 38.

4. Τις διατάξεις του Υπουργείου Γεωργίας, α) 160417/1180/8.7.80 και β) 182447/3049/24.9.80.

5. Την 1710/28.5.97 πρόταση του Δασαρχείου Μεγάρων και την σχετική έκθεση αυτοψίας από τις οποίες προκύπτει ότι η δασική βλάστηση καταστράφηκε από πυρκαγιά την 30.3.97, αποφασίζουμε:

Κηρύσσουμε αναδασωτέα με σκοπό τη διατήρηση του χαρακτήρα του δάσους ώστε ν' αποκλειοθεί η διάθεση του για άλλο προορισμό πλην δασικού, δασική έκταση εμβαδού 1,225 στρεμ. που βρίσκεται στη θέση «Λουμπα» περιφερείας Δήμου Βιλλίων και προσδιορίζεται από τα στοιχεία Α, Β, Γ, Δ, Ε, Α και έχει όρια:

Ανατολικά: Δάσος

Δύτικά: Δάσος

Βόρεια: Ρέμμα και πέραν αυτού με δάσος

Νότια: Δρόμο και πέραν αυτού με δάσος.

Όπως φαίνεται στο συνημμένο διάγραμμα που αποτελεί αναπόσπαστο μέρος της απόφασης αυτής.

Η καταστραφείσα δασική βλάστηση θα αποκατασταθεί με φυσική αναγέννηση.

Η απόφαση αυτή να δημοσιευθεί στην Εφημερίδα της Κυβερνήσεως.


Αιγάλεω, 7 Ιουλίου 1997

Με εντολή Γ.Γ. Περιφ. Αττικής
Η Αν. Περ/κού Δ/ντή
ΔΗΜΗΤΡΑ ΛΕΡΤΑ

ΤΟΠΟΓΡΑΦΙΚΟ ΔΙΑΓΡΑΜΜΑ


Έκτασης δάσους χαλεπίου πεύκης που κάηκε την 30η Μαρτίου 1997
θέση ..Λάιμπα.............. περιοχή Δήμου Βιλλίων . εμβαδού .1225 τ.μ.
και προτείνεται να κηρυχθεί αναδασωτέα.

Ε ΑΒΓΔΕΑ = 1225 τμ.
ΚΛΙΜΑΚΑ 1:1000
Χ Α: – 20710
Ψ Α: – 19325

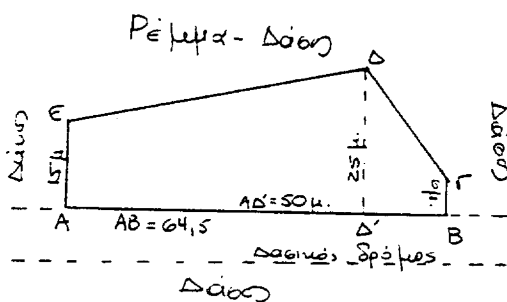

Θέση καμμένη έκταση

Τοπογραφικό Χάρτη Διάγραμμα 1:5000
ΓΥΣ (6440/1) στο οποίο φαίνεται η θέση της αναδασωτέας έκτασης.

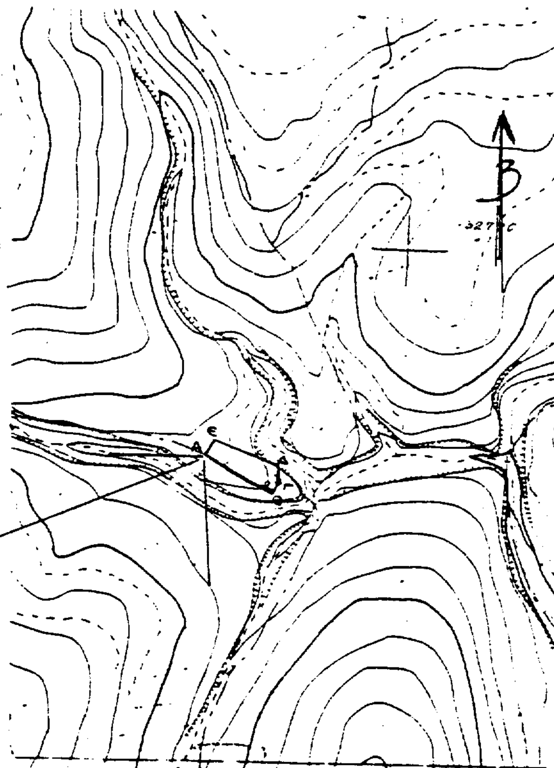


Ανήκει στην 1226/7-7-97
απόφαση Ν. Νομάρχη Δήμου

Μέγαρα 28/6/97
Η Συντάκτρια
ΕΛΕΝΗ Χ. ΜΙΧΑΛΑΡΟΥ
ΔΑΣΟΠΟΝΟΣ

ΘΕΩΡΗΘΗΚΕ

Αιγάλεω 7-7-97
Ο Δ/ντής Δασών

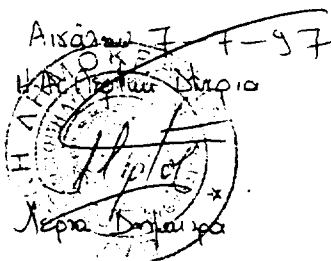


Λέρτα Δήμητρα

Αιγάλεω 7.7.97
Ο Δ/ντής Δασών



Σταθάτη Δήμητρα
Δασολόγος

Μέγαρα
Ο Δασάρχης

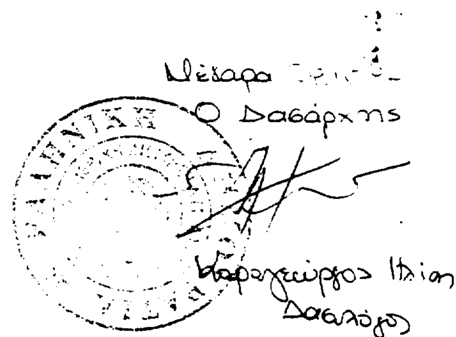

Καραγεώργος Ηλίας
Δασολόγος

ΠΟΛΕΟΔΟΜΙΑ

ΑΠΟΦΑΣΕΙΣ

Αριθ. 21608/4268 (2)

Τροποποίηση της με αρ. 93027/7188/15.11.1994 απόφασης Υπουργού ΠΕΧΩΔΕ (ΦΕΚ 877/Δ/25.11.1994) «Χρόνος και τρόπος δημοσιότητας της πρόσκλησης για υποβολή δηλώσεων ιδιοκτησίας, το περιεχόμενο αυτών, οι προθεσμίες υποβολής και κάθε άλλη σχετική λεπτομέρεια.

Ο ΥΠΟΥΡΓΟΣ ΠΕΡΙΒΑΛΛΟΝΤΟΣ, ΧΩΡΟΤΑΞΙΑΣ ΚΑΙ ΔΗΜΟΣΙΩΝ ΕΡΓΩΝ

Έχοντας υπόψη:

1. Τις διατάξεις των παρ. 5 και 6 του άρθρου 12 του Ν. 1337/1983 «Επέκταση των πολεοδομικών σχεδίων, οικιστική ανάπτυξη και σχετικές ρυθμίσεις» (Α' 133), όπως αντικαταστάθηκαν με την παρ. 4 του άρθορυ 6 του Ν. 2242/1994 «Πολεοδόμηση περιοχών δεύτερης κατοικίας σε Ζώνες Οικιστικού Ελέγχου, προστασία φυσικού και δομημένου περιβάλλοντος και άλλες διατάξεις» (Α' 162).

2. Τις διατάξεις της παρ. Β του άρθρου 1 του Π. Διατάγματος 28/28.1.1993 «Καθορισμός αρμοδιοτήτων που διατηρούνται από τον Υπουργό και τις Περιφερειακές Υπηρεσίες διανομαρχιακού επιπέδου του Υπουργείου Περιβάλλοντος, Χωροταξίας και Δημοσίων Έργων» (Α' 9).

3. Τις διατάξεις του άρθρου 29Α του Ν. 1558/1985 (Α' 137), όπως αυτό προστέθηκε με το άρθρο 27 του Ν. 2081/1992 (Α' 154) και αντικαταστάθηκε με την παρ. 2α του άρθρου 1 του Ν. 2469/1997 (Α' 38).

4. Την ανάγκη απεμπλοκής, διευκόλυνσης και απλούστευσης της διαδικασίας δημοσιότητας της πρόκλησης υποβολής δηλώσεων ιδιοκτησίας.

5. Το γεγονός ότι από τις διατάξεις της παρούσας απόφασης δεν προκαλείται δαπάνη σε βάρος του κρατικού προϋπολογισμού και των οικείων Ο.Τ.Α., αποφασίζουμε:

1. Η 93027/7188/15.11.1994 απόφαση του Υπουργού Περιβάλλοντος, Χωροταξίας και Δημοσίων Έργων (Β' 877) τροποποιείται και συμπληρώνεται ως εξής:

α) Στη δεύτερη σειρά την παραγράφου 1 του άρθρου 1 μετά τη λέξη «υπηρεσίας» τίθενται οι λέξεις: «της Νομαρχιακής Αυτοδιοίκησης...».

β) Στην τέταρτη σειρά της ίδιας παραγράφου, μετά τη λέξη «υποβάλουν» τίθενται οι λέξεις: «στην υπηρεσία αυτή ή ....».

γ) Στην πρώτη σειρά της παραγράφου 2 του ίδιου άρθρου 1, μετά τη λέξη «τοιχοκολλάται» τίθενται οι λέξεις: «στα γραφεία της παραπάνω αρμόδιας πολεοδομικής υπηρεσίας ή ...».

2. Η ισχύς της παρούσας απόφασης αρχίζει από τη δημοσίευσή της στην Εφημερίδα της Κυβερνήσεως.

Η απόφαση αυτή να δημοσιευθεί στην Εφημερίδα της Κυβερνήσεως.

Αθήνα, 10 Ιουλίου 1997

Ο ΥΠΟΥΡΓΟΣ

Κ. ΛΑΛΙΩΤΗΣ

Αριθ. 18384/3693 (3)

Αναστολή χορήγησης οικοδομικών αδειών και εκτέλεσης οικοδομικών εργασιών στο δίκτυο των κοινοχρήστων χώρων, των προκηπίων και των κοινωφελών χώρων στην εκτός σχεδίου περιοχή του οικισμού Θέρμης του δήμου Θέρμης Ν. Θεσσαλονίκης.

Ο ΥΠΟΥΡΓΟΣ ΠΕΡΙΒΑΛΛΟΝΤΟΣ, ΧΩΡΟΤΑΞΙΑΣ ΚΑΙ ΔΗΜ. ΕΡΓΩΝ

Έχοντας υπόψη:

1. Τις διατάξεις των άρθρων 8 και 85Α του από 17.7.1923 Ν. Διατάγματος «Περί σχεδίων πόλεων κλπ.» (Α' 228), όπως μεταγενέστερα τροποποιήθηκαν και συμπληρώθηκαν.

2. Τις διατάξεις του άρθρου 99 παρ. 3 του Ν. 1892/1990 «Για τον εκσυγχρονισμό και την ανάπτυξη και άλλες διατάξεις» (Α' 101), όπως αντικαταστάθηκε με την παρ. 2 του άρθρου 7 του Ν. 2052/1992 «Μέτρα για την αντιμετώπιση του νέφους και πολεοδομικές ρυθμίσεις» (Α' 94) και με την παρ. 22 του άρθρου 3 του Ν. 2242/1994 «Πολεοδόμηση περιοχών δεύτερης κατοικίας σε Ζώνες Οικιστικού Ελέγχου, προστασία φυσικού και δομημένου περιβάλλοντος και άλλες διατάξεις» (Α' 162).

3. Τις διατάξεις της παρ. 5 του άρθρου 12 του Ν. 1647/1986 «Οργανισμός Κτηματολογίου και Χαρτογραφήσεων Ελλάδας (ΟΚΧΕ) και άλλες σχεδικές διατάξεις» (Α' 141).

4. Τις διατάξεις του άρθρου 29Α του Ν. 1558/1985, «Κυβέρνηση και Κυβερνητικά Όργανα» (Α' 137), όπως αυτό προστέθηκε με το άρθρο 27 του Ν. 2081/1992 (Α' 154) και αντικασταστάθηκε με την παρ. 2β του άρθρου 1 του ν. 2469/1997.

5. Τις διατάξεις της παρ. Β του άρθρου 1 του Π.Δ/τος 28/28.1.1993 «Καθορισμός αρμοδιοτήτων που διατηρούνται από τον Υπουργό και τις Περιφερειακές Υπηρεσίες διανομαρχιακού επιπέδου, του Υπουργείου Περιβάλλοντος, Χωροταξίας και Δημοσίων Έργων» (Α' 9).

6. Το υπ' αριθ. 29/οικ/25009/ΠΣΚ/1037/4.6.1997 έγγραφο της Δ/νσης Πολεοδομίας Θεσσαλονίκης.

7. Το γεγονός ότι από τις κανονιστικές διατάξεις αυτής της απόφασης δεν προκαλείται δαπάνη σε βάρος του κρατικού προϋπολογισμού και του οικείου Ο.Τ.Α., αποφασίζουμε:

1. Αναστέλλεται για ένα (1) έτος η χορήγηση οικοδομικών αδειών και η εκτέλεση οικοδομικών εργασιών στην εκτός σχεδίου περιοχή του οικισμού Θέρμης του δήμου Θέρμης (Ν. Θεσσαλονίκης) που είχε επιβληθεί αναστολή με την 101501/7701/12.1.1996 (Δ' 9) απόφαση του Υπουργού Περιβάλλοντος Χωροταξίας και Δημοσίων Έργων.

2. Η ισχύς της παρούσας απόφασης αρχίζει από τη δημοσίευσή της στην Εφημερίδα της Κυβερνήσεως.

Η απόφαση αυτή να δημοσιευθεί στην Εφημερίδα της Κυβερνήσεως.

Αθήνα, 10 Ιουλίου 1997

Ο ΥΠΟΥΡΓΟΣ

Κ. ΛΑΛΙΩΤΗΣ

Αριθ. οικ.30567/9172/903

σχετ.: 5136/514, 5137/513, 8273/97 (4)

Αναστολή χορήγησης οικοδομικών αδειών και εκτέλεσης οικοδομικών εργασιών σε τμήματα των Ο.Τ. 48,172 και 222 του Δήμου Πετρούπολης Ν. Αττικής.

Ο ΝΟΜΑΡΧΗΣ ΑΘΗΝΩΝ

Έχοντας υπόψη:

1. Τις διατάξεις του από 17.7.1923 Ν.Δ/τος και ειδικότερα των άρθρων 3 & 70 αυτού όπως μεταγενέστερα τροποποιήθηκαν και συμπληρώθηκαν.

2. Τις διατάξεις του Α.Ν. 314/68 (ΦΕΚ 47/Α) όπως μεταγενέστερα τροποποιήθηκαν με το υπ' αριθ. 1018/71 Ν.Δ/γμα (ΦΕΚ 220/Α) και με την παρ. 3 του άρθρου 34 του Ν. 1577/85 (ΦΕΚ 210/Α).

3. Τις διατάξεις του υπ' αρ. 183/86 Π.Δ/τος (ΦΕΚ 70/Α).

4. Τις διατάξεις του Ν. 2218/94 (ΦΕΚ 90/Α) περί ίδρυσης Νομαρχιακής Αυτοδιοίκησης κ.λ.π. όπως αντικαταστάθησαν με τον Ν. 2240/94 (ΦΕΚ 153/Α/94).

5. Τον ισχύοντα Οργανισμό Εσωτερικής Λειτουργίας των Υπηρεσιών της Νομαρχίας Αθηνών (ΦΕΚ 395/Β/11.5.95) και την αρ. 643/6.10.95 απόφαση Νομάρχη Αθηνών περί μεταβίβασης αρμοδιοτήτων.

6. Την υπ' αρ. 38/13.3.1997 ομόφωνη απόφαση του Δημοτικού Συμβουλίου Πετρούπολης.

7. Την υπ' αρ. 23/97 θέμα 9ο γνωμοδότηση του ΣΧΟΠ Νομαρχιακού Τομέα Δυτικής Αθήνας, αποφασίζουμε:

Εγκρίνεται η αναστολή χορήγησης οικοδομικών αδειών και εκτέλεσης οικοδομικών εργασιών για έξι (6) μήνες, σε τμήματα των Ο.Τ. 48, 172 και 222 του ρυμοτομικού σχεδίου Πετρούπολης όπως φαίνεται στα πρωτότυπα σχεδιαγράμματα σε κλίμακα 1:500 τα οποία συνοδεύουν αυτή την απόφαση.

Άρθρο 2

Από τις διατάξεις αυτής της απόφασης δεν προκαλείται δαπάνη σε βάρος του κρατικού προϋπολογισμού και του προϋπολογισμού του Δήμου Πετρούπολης (άρθρο 27 του Ν. 2081/92).


Άρθρο 3


Η ισχύς αυτής της απόφασης αρχίζει από την ημερομηνία δημοσίευσης της στην Εφημερίδα της Κυβερνήσεως.


Η παρούσα απόφαση να δημοσιευθεί στην Εφημερίδα της Κυβερνήσεως.

Αθήνα, 8 Ιουλίου 1997

Με εντολή Νομάρχη
Ο Πρόεδρος της ΝΕ ΠΟΠΕΥ
ΓΙΩΡΓΟΣ ΑΝΑΝΙΑΔΗΣ

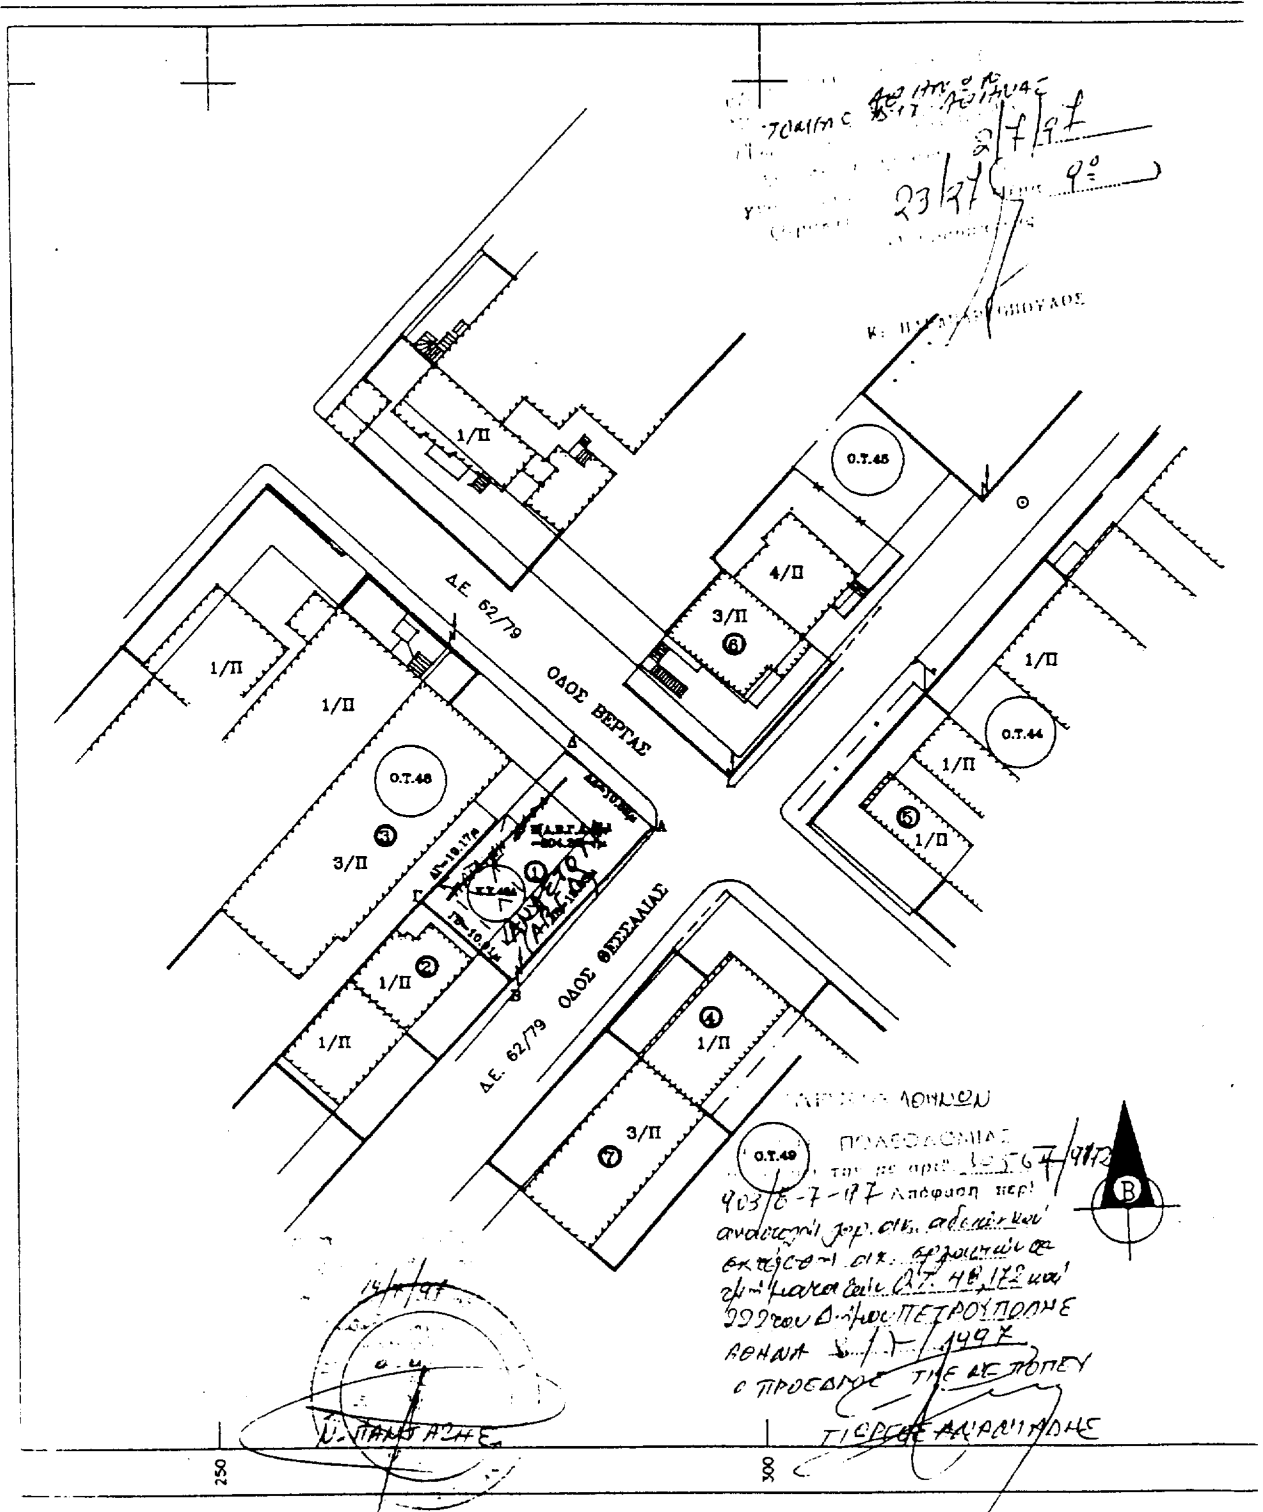
ΟΔΟΣ ΒΕΡΓΑΣ
ΟΔΟΣ ΘΕΣΣΑΛΙΑΣ
Δ.Ε. 62/79
Δ.Ε. 62/79
Ο.Τ.45
Ο.Τ.44
Ο.Τ.48
Ο.Τ.49
1/Π
3/Π
4/Π
B
250
300

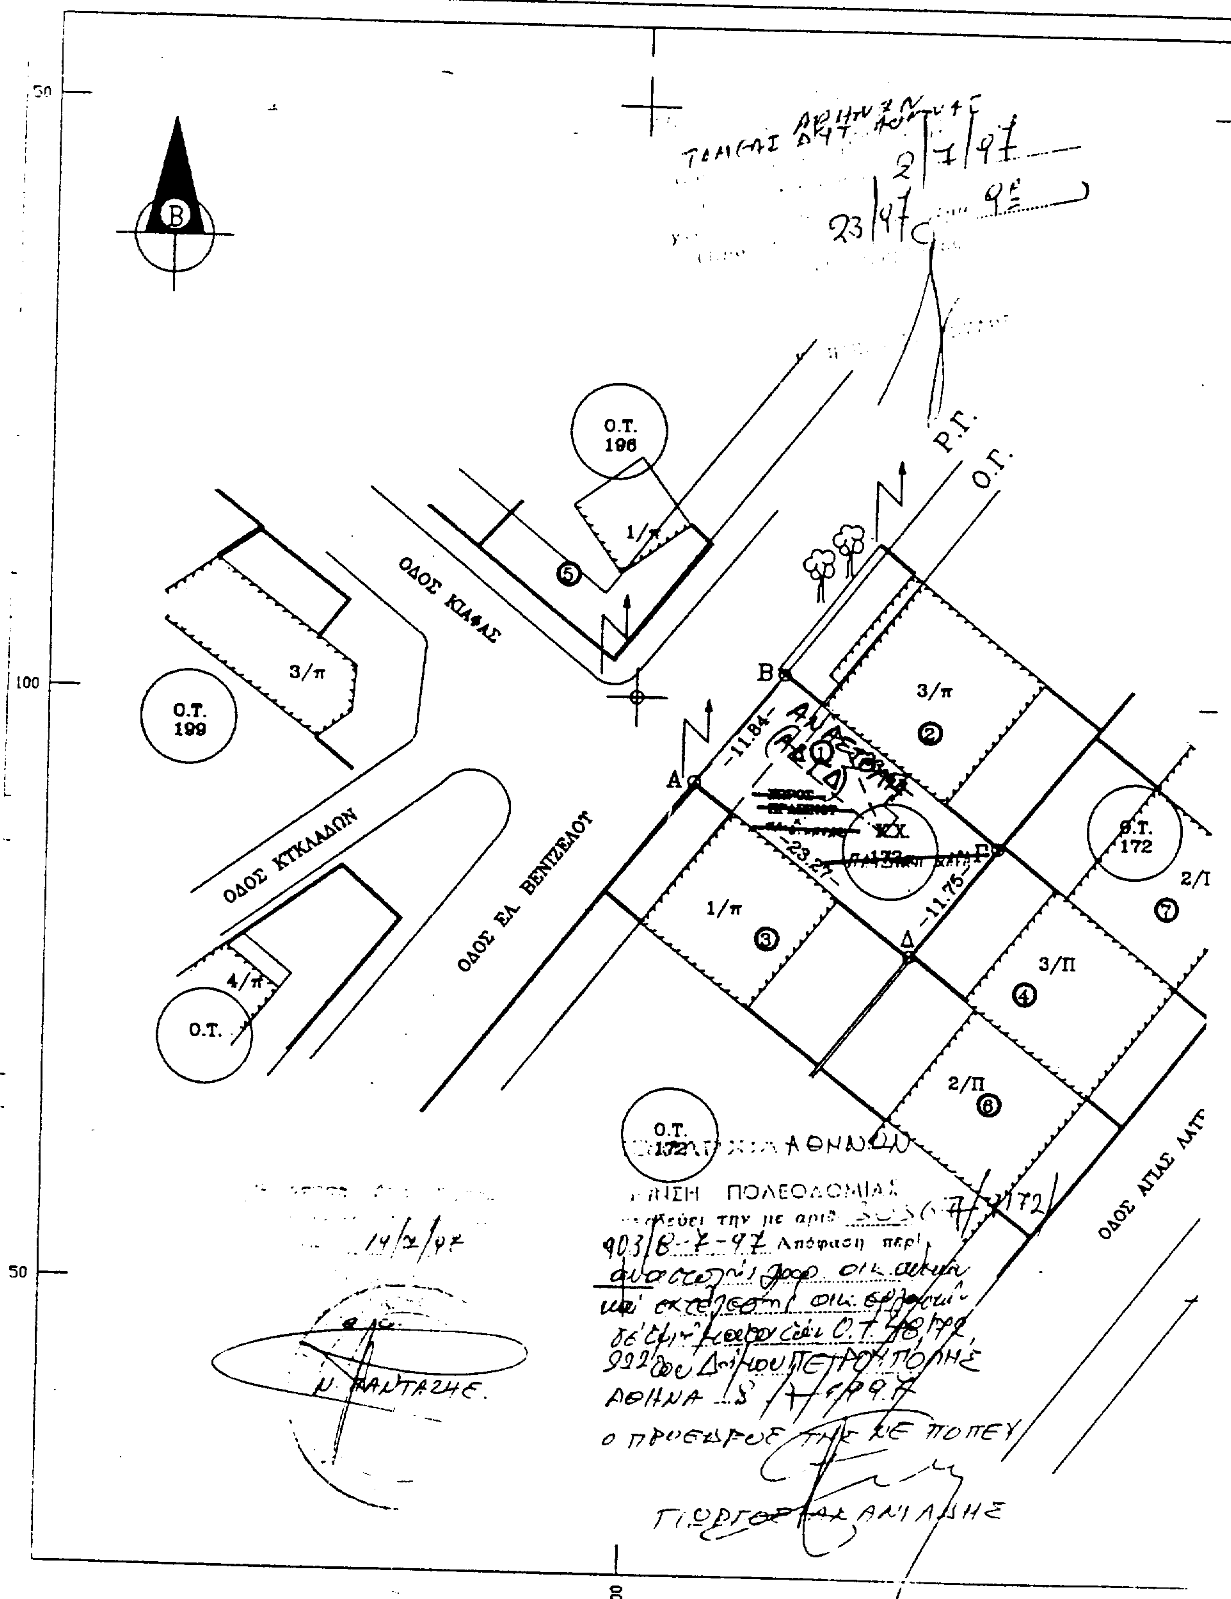
Β
Ο.Τ. 196
1/π
5
ΟΔΟΣ ΚΙΑΦΑΣ
3/π
Ο.Τ. 199
ΟΔΟΣ ΚΥΚΛΑΔΩΝ
4/π
Ο.Τ.
ΟΔΟΣ ΕΛ. ΒΕΝΙΖΕΛΟΥ
Ρ.Γ.
Ο.Γ.
Β
Α
-11.84-
-23.27-
-11.75-
Γ
Δ
3/π
2
1/π
3
Ο.Τ. 172
2/Π
7
3/Π
4
2/Π
6
Ο.Τ. 172
ΟΔΟΣ ΑΓΙΑΣ ΛΑΥΡ
50
100
50

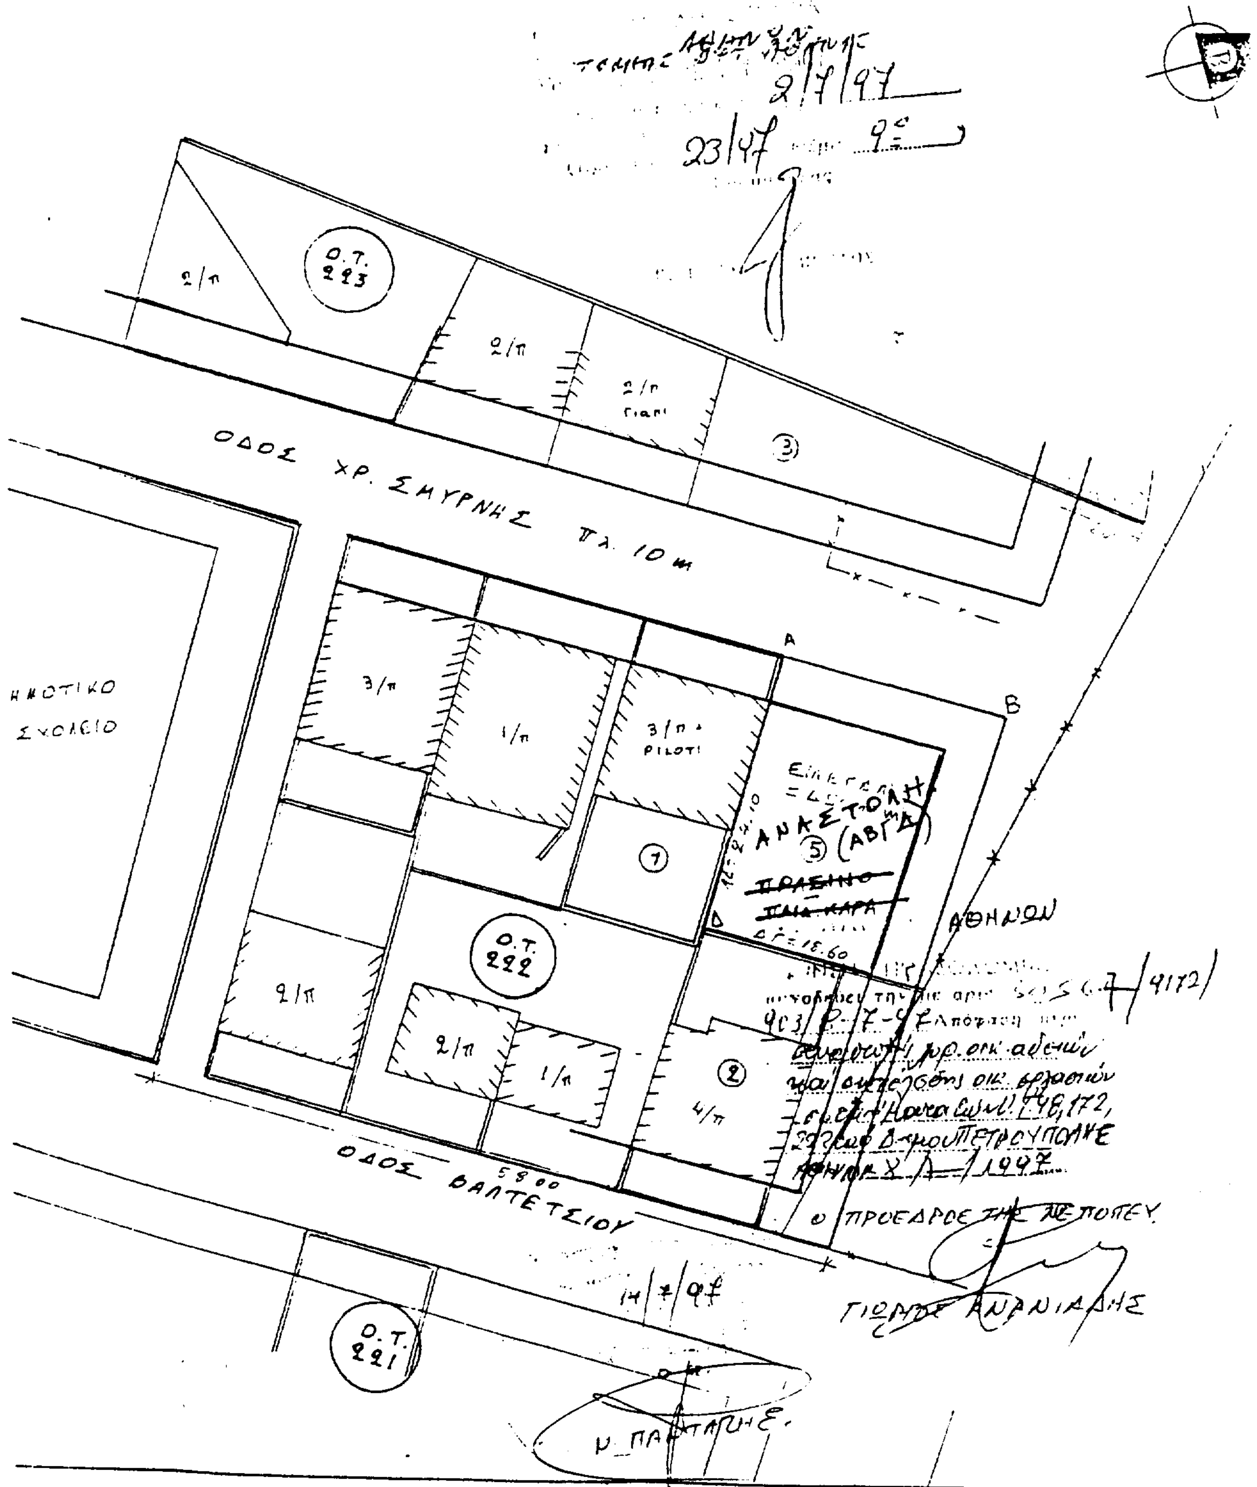
Ο.Τ. 223
2/π
2/π
2/π
3
ΟΔΟΣ ΧΡ. ΣΜΥΡΝΗΣ πλ. 10 μ
ΗΜΟΤΙΚΟ ΣΧΟΛΕΙΟ
3/π
1/π
3/π + PILOTI
A
B
Δ
ΑΝΑΣΤΟΛΗ
5 (ΑΒΓΔ)
1
ΑΘΗΝΩΝ
Ο.Τ. 222
2/π
2/π
1/π
2
4/π
ΟΔΟΣ ΒΑΛΤΕΤΣΙΟΥ
14/7/97
Ο.Τ. 221
ΓΙΩΡΓΟΣ ΑΝΑΝΙΑΔΗΣ

Αριθ. οικ.30561/9021/880 (5)

Τροποποίηση ρυμοτομικού σχεδίου Πετρούπολης Ν. Αττικής στο Ο.Τ. 960.

Ο ΝΟΜΑΡΧΗΣ ΑΘΗΝΩΝ

Έχοντας υπόψη:

1. Τις διατάξεις του από 17.7.1923 Ν.Δ/τος και ειδικότερα των άρθρων 3 & 70 αυτού όπως μεταγενέστερα τροποποιήθηκαν και συμπληρώθηκαν.

2. Τις διατάξεις του Α.Ν. 314/68 (ΦΕΚ 47/Α) όπως μεταγενέστερα τροποποιήθηκαν με το υπ' αρ. 1018/71 Ν.Δ/γμα (ΦΕΚ 220/Α) και με την παρ. 3 του άρθρου 34 του Ν. 1577/85 (ΦΕΚ 210/Α).

3. Τις διατάξεις του υπ' αρ. 183/86 Π.Δ/τος (ΦΕΚ 70/Α).

4. Τις διατάξεις του Ν. 2218/94 (ΦΕΚ 90/Α) περί Ίδρυσης Νομαρχιακής Αυτοδιοίκησης κ.λ.π. όπως αντικαταστάθησαν με τον Ν. 2240/94 (ΦΕΚ 153/Α/94).

5. Τον ισχύοντα Οργανισμό Εσωτερικής Λειτουργίας των Υπηρεσιών της Νομαρχίας Αθηνών (ΦΕΚ 395/Β/11.5.95) και την αρ. 643/6.10.95 απόφαση Νομάρχη Αθηνών περί μεταβίβασης αρμοδιοτήτων.

6. Την υπ' αρ. 190/10.7.1996 απόφαση του Δημοτικού Συμβουλίου Πετρούπολης.

7. Την υπ' αρ. 22/97 θέμα 6ο γνωμοδότηση του ΣΧΟΠ Νομαρχιακού Τομέα Δυτικής Αθήνας, αποφασίζουμε:

Άρθρο 1

Εγκρίνεται η τροποποίηση του ρυμοτομικού σχεδίου Πετρούπολης στο Ο.Τ. 960 με τον χαρακτηρισμό τμήματος του σε κοινόχρηστο χώρο - πράσινο και πεζόδρομο, όπως φαίνεται στο σχετικό σχεδιάγραμμα σε κλίμακα 1:500 το οποίο συνοδεύει αυτή την απόφαση.

Άρθρο 2

Από τις διατάξεις αυτής της απόφασης δεν προκαλείται δαπάνη σε βάρος του κρατικού προϋπολογισμού και του προϋπολογισμού του Δήμου Πετρούπολης (άρθρο 27 του Ν. 2081/92).

Άρθρο 3

Η ισχύς της απόφασης αρχίζει από την ημερομηνία δημοσίευσής της στην Εφημερίδα της Κυβερνήσεως.

Η παρούσα να δημοσιευθεί στην Εφημερίδα της Κυβερνήσεως.

Αθήνα, 4 Ιουλίου 1997

Με εντολή Νομάρχη

Ο Πρόεδρος της ΝΕ ΠΟΠΕΥ

Γ. ΑΝΑΝΙΑΔΗΣ

